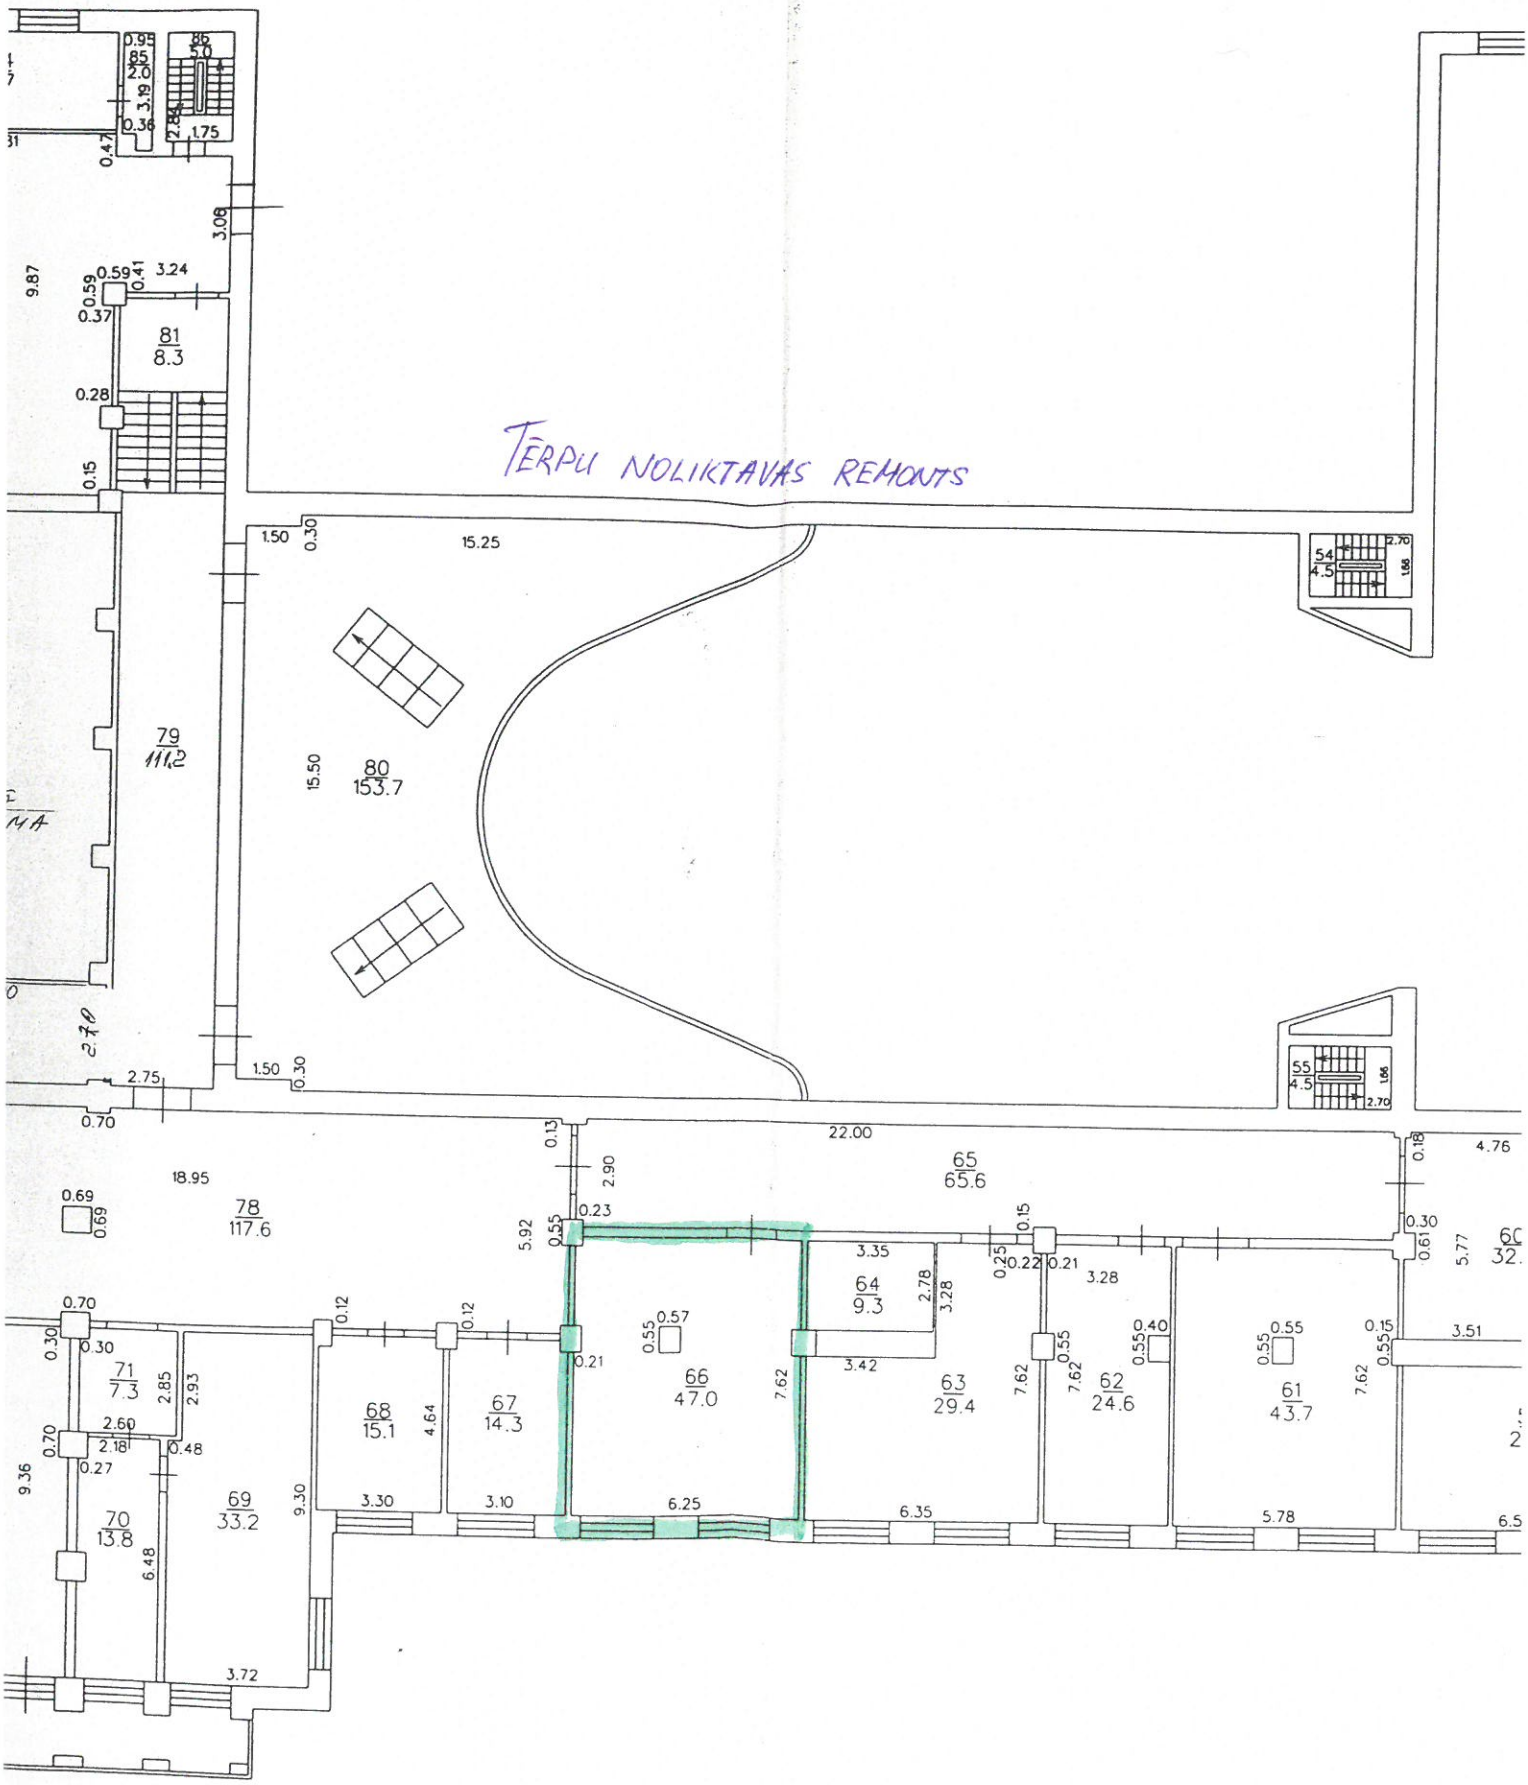BŪVES 2.STĀVA SHĒMA